

2


Гурьянов А.Г.

Технический директор филиала ОАО «МТС»
в Сахалинской области



А.Б. Беляевский

Генеральный директор

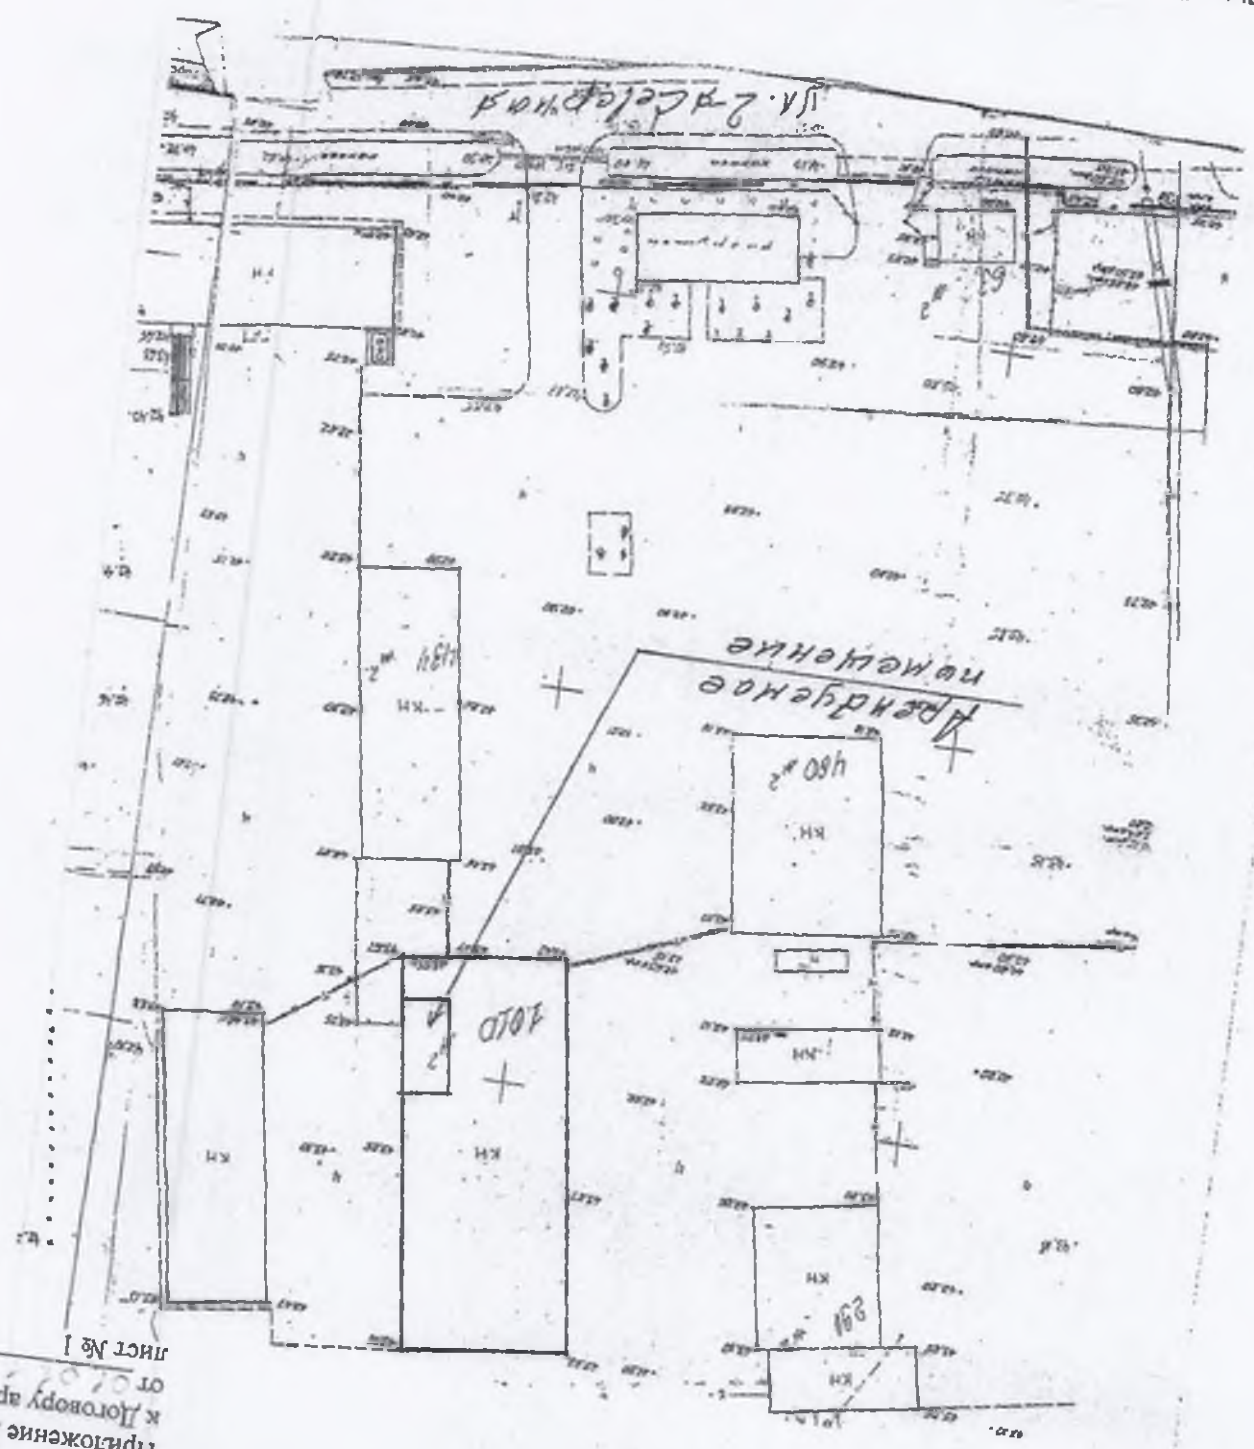


лист № 1

Приложение 2
к договору аренды № 38
от 01.07.13 г.

Схема помещений

схема расположения арендуемого помещения

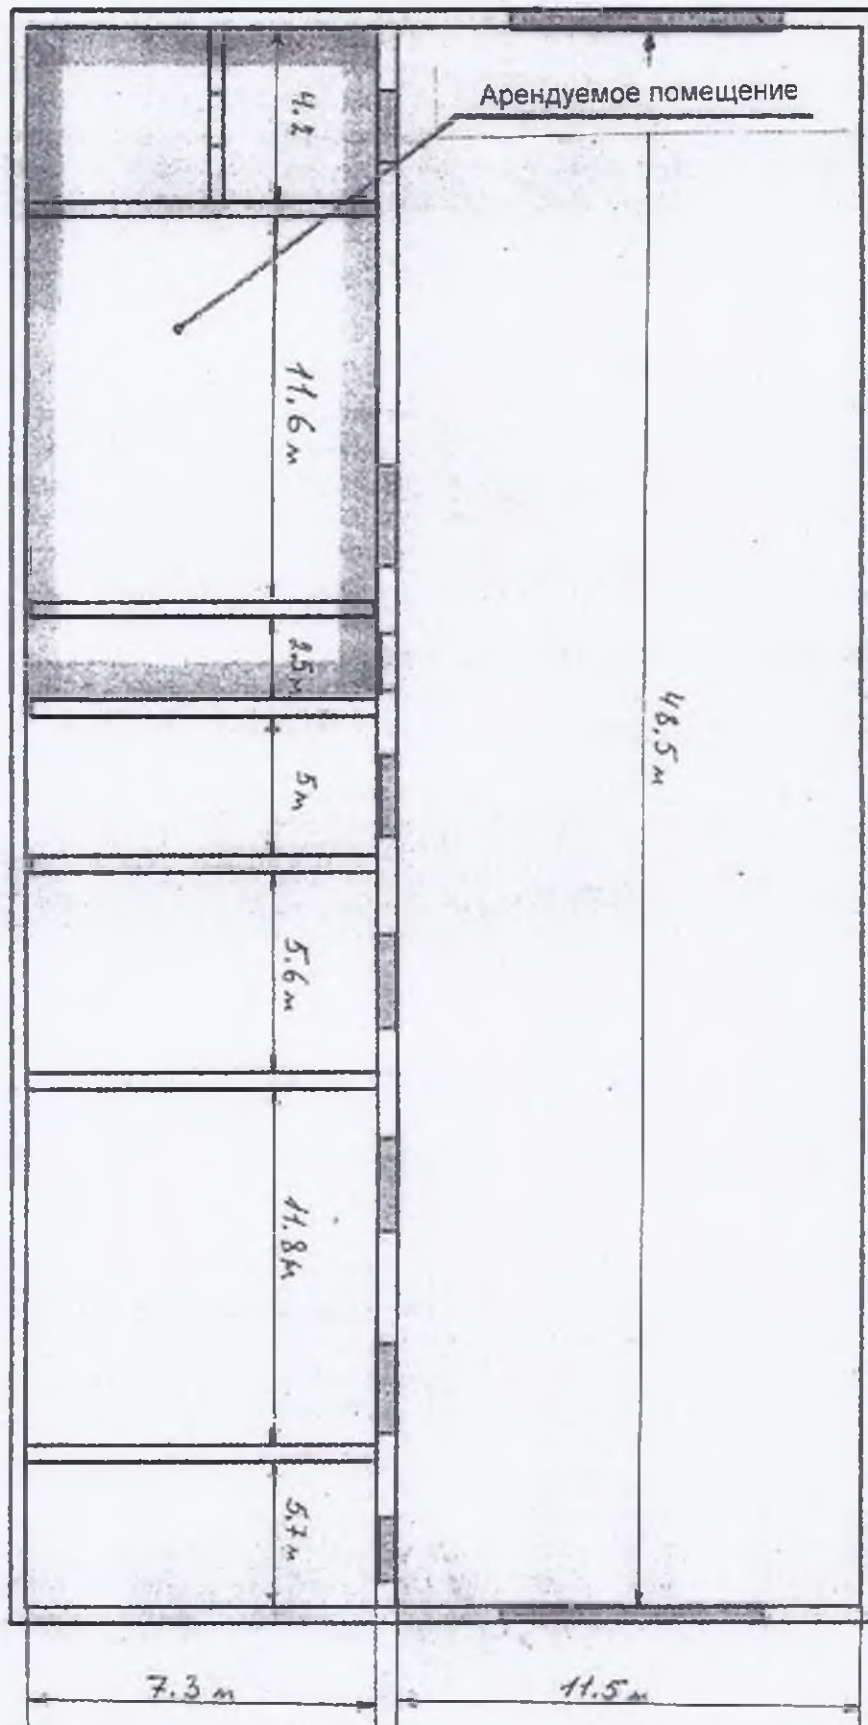

Приложение 2
к Договору аренды № 2
от 01.01.13 г.
лист № 2

Арендодатель

Арендатор

Генеральный директор

Технический директор филиала ОАО «МТС»
в Сахалинской области



А.Б. Беляевский



Гурьянов А.Г.